



СТОИМОСТЬ  
**11 000 000 Р**  
150 068 /M2



АДРЕС  
Московская обл, г Балашиха,  
ул Чистопольская, д 30



ПЛОЩАДЬ  
**73.3 М²**



КОМНАТ  
**2**



ЭТАЖ/ЭТАЖНОСТЬ  
**16 / 22**



ОТДЕЛКА  
**хороший**

# РАСПОЛОЖЕНИЕ НА КАРТЕ



АДРЕС

Московская обл, г Балашиха, ул  
Чистопольская, д 30



МЕТРО



ОКРУГ



РАЙОН

**11 000 000 ₽**

150 068 /M2

# ПОДРОБНО ОБ ОБЪЕКТЕ



КОМНАТ/СПАЛЕН  
**2**



ВЫСОТА ПОТОЛКОВ  
**2.8**



КОЛ-ВО САМУЗЛОВ  
**1**



ПАРКИНГ

ЖК "Эдельвейс-Комфорт" в окружении великолепного хвойного бора.

Дом монолитно-кирпичный. Квартира с великолепными видами на лесные просторы, рассветы и закаты.

Квартира для комфортной жизни!

Две изолированные комнаты и кухня-гостиная..

На территории комплекса: детский центр, три продуктовых магазина, один из которых круглосуточный. Аптека, салон красоты, OZON и вайлдберис, кофейня, дет.сад на 250 мест..

Остановка маршрутки рядом с домом. Они идут до ж.д. станции Балашиха и по городу. Также 2 маршрутки до метро Щёлковское и Новогиреево 25 минут езды.

Сам комплекс находится в абсолютной близости к лесу, в котором для отдыха много мест для пикников и занятием спортом.

Инфраструктура: Детская площадка, Детский сад,

Парк, Парковка бесплатная, Парковка

платная, Продуктовые

магазины, Салоны, Фитнес, Школа, Школа

Спортивная, Спортивная площадка, Аптека, Гимназия.


































Поэтажный план 2-комнатной квартиры № 177

(выкопировка из поэтажного плана дома) литера А

Московская область, г. Балашиха, ул. Чистопольская, Дом 30

Масштаб: 1:200

Этаж: 16

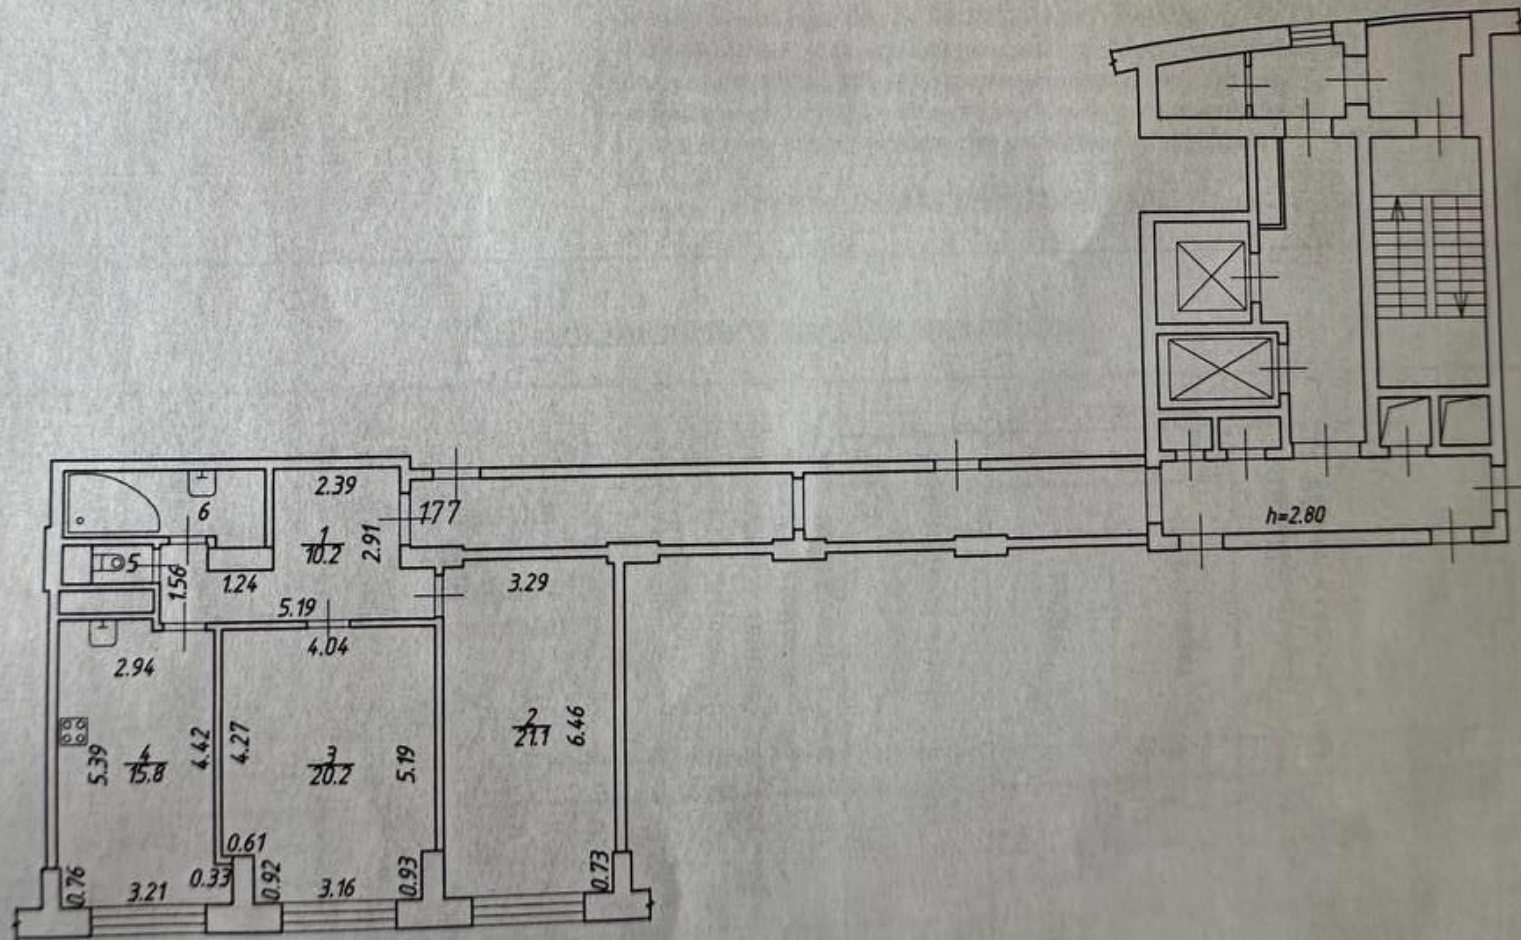

# КОНТАКТЫ



## ПШЕНИЧНЫЙ МАКСИМ

СПЕЦИАЛИСТ ПО  
НЕДВИЖИМОСТИ

Департамент городской  
недвижимости  
Агентство элитной  
недвижимости

ул Малая Пироговская, д 16

+7(903)776-2223

[pshenichniy@chaseestate.ru](mailto:pshenichniy@chaseestate.ru)

[chaseestate.ru](http://chaseestate.ru)

