

СТОИМОСТЬ  
**55 000 000 Р**  
820 895 /м2



МЕТРО ДИНАМО  
г Москва, Ленинградский пр-  
кт, д 29 к 2



ПЛОЩАДЬ  
**67 М²**



КОМНАТ  
**2**




ЭТАЖ/ЭТАЖНОСТЬ  
**20 / 21**



ОТДЕЛКА  
**дизайнерский**

# РАСПОЛОЖЕНИЕ НА КАРТЕ

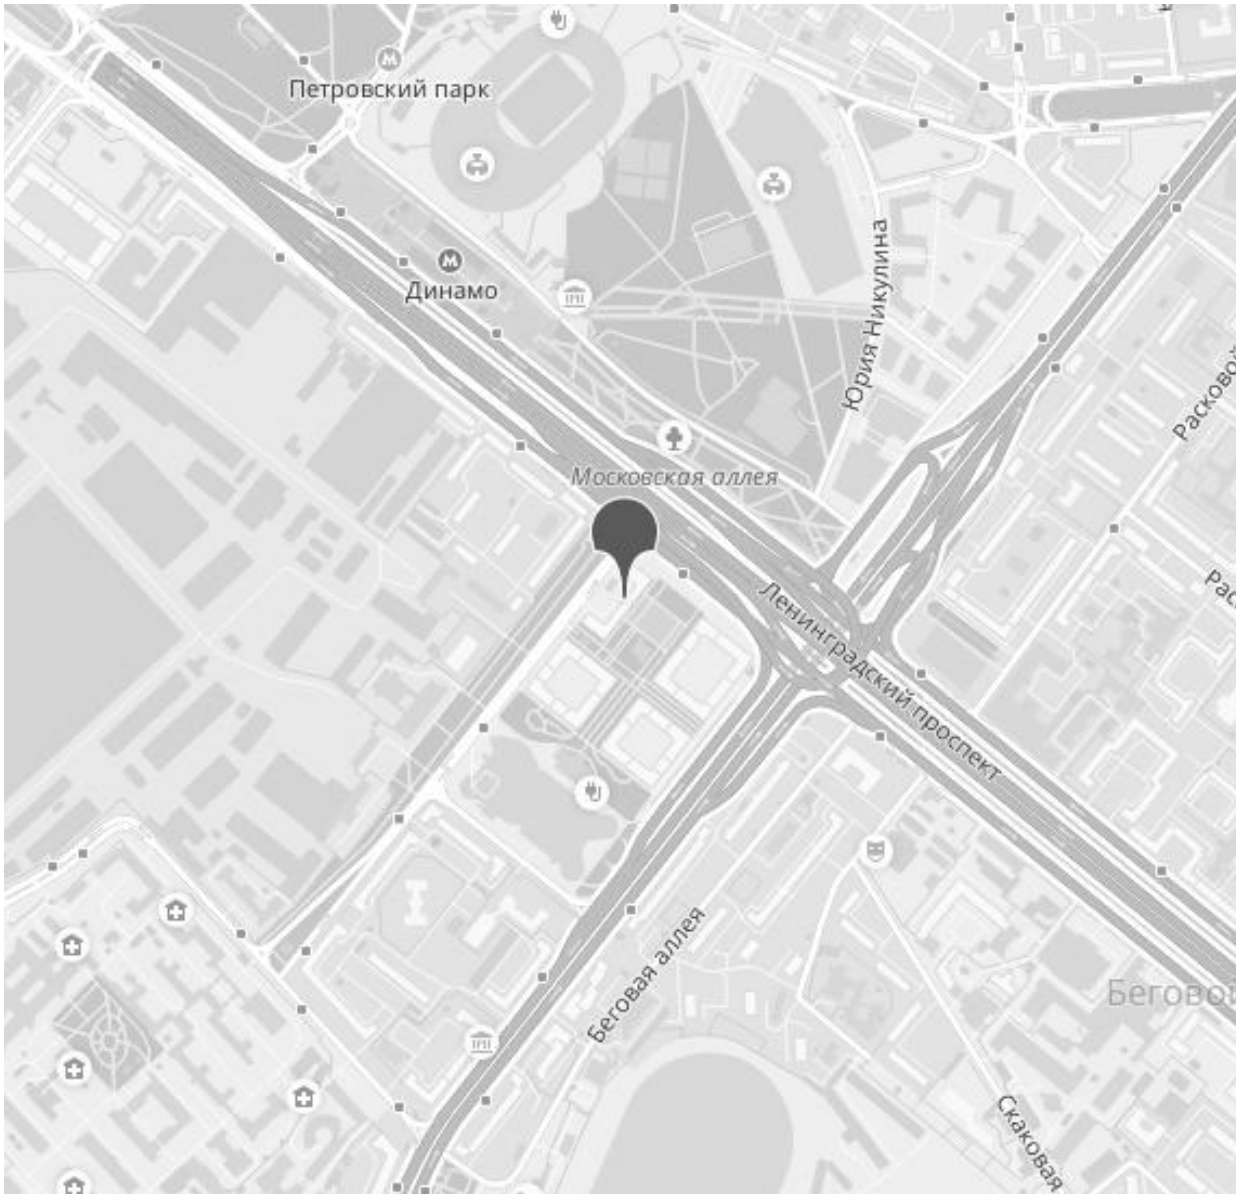

## ЖК «ЦАРСКАЯ ПЛОЩАДЬ»



АДРЕС

г Москва, Ленинградский пр-кт, д 29 к 2



МЕТРО

**Динамо**

5 минут пешком



ОКРУГ

**Беговой**



РАЙОН

**Беговой**

**55 000 000 Р**

820 895 /M2

# ПОДРОБНО ОБ ОБЪЕКТЕ



КОМНАТ/СПАЛЕН  
**2**



ВЫСОТА ПОТОЛКОВ  
**3**



КОЛ-ВО САМУЗЛОВ



ПАРКИНГ

359367 Екатерина Шиповская

Уважаемые клиенты и коллеги, Вашему вниманию предлагается видовая двухкомнатная КВАРТИРА (не апартаменты)!!!

До станции метро Динамо всего 5 минут пешком.

Общая площадь квартиры составляет 67 кв.м. (без учета балкона), кухня — 13,5 кв.м., комнаты 15,5 кв.м. и 14,2 кв.м.

Квартира расположена на 20 этаже 21-этажного монолитно-кирпичного дома, построенного в 2019 году. Высота потолков — 3 метра.

Из окон открывается вид как на улицу, так и во двор.

В квартире есть все необходимое для комфортной жизни:

Мастер спальня с ванной и гардеробной комнатой, постирочная комната, кухня, зал, гостевой санузел с душем. Установлена итальянская сантехника, везде прямые узлы коммуникаций, без лишних соединений, качественная электрика. Проложена трасса для кондиционеров в каждой комнате, вывод основного блока на балкон. Современная дизайнерская мебель, качественная бытовая техника, полностью оборудованная кухня.

Для вашего автомобиля предусмотрена городская наземная парковка. Район прекрасно развит. Хорошая транспортная доступность позволяет быстро добраться до любой точки города.

Звоните и я с радостью организую для Вас оперативный показ!












































































ЭКСПЛИКАЦИЯ ПОМЕЩЕНИЙ

№	Помещение	S, м <sup>2</sup>	h, м
1	Прихожая	8,23	3112
2	Голубинья	14,17	3112
3	Кухня	13,52	3112
4	Спальня	15,52	3112
5	Санузел хозяйский	3,37	3112
6	Гардероб	2,98	3112
7	Санузел гостевой	3,02	3112
8	Постирочная	2,96	3112
9	Лоджия	2,60	3099
Общая площадь		66,37	

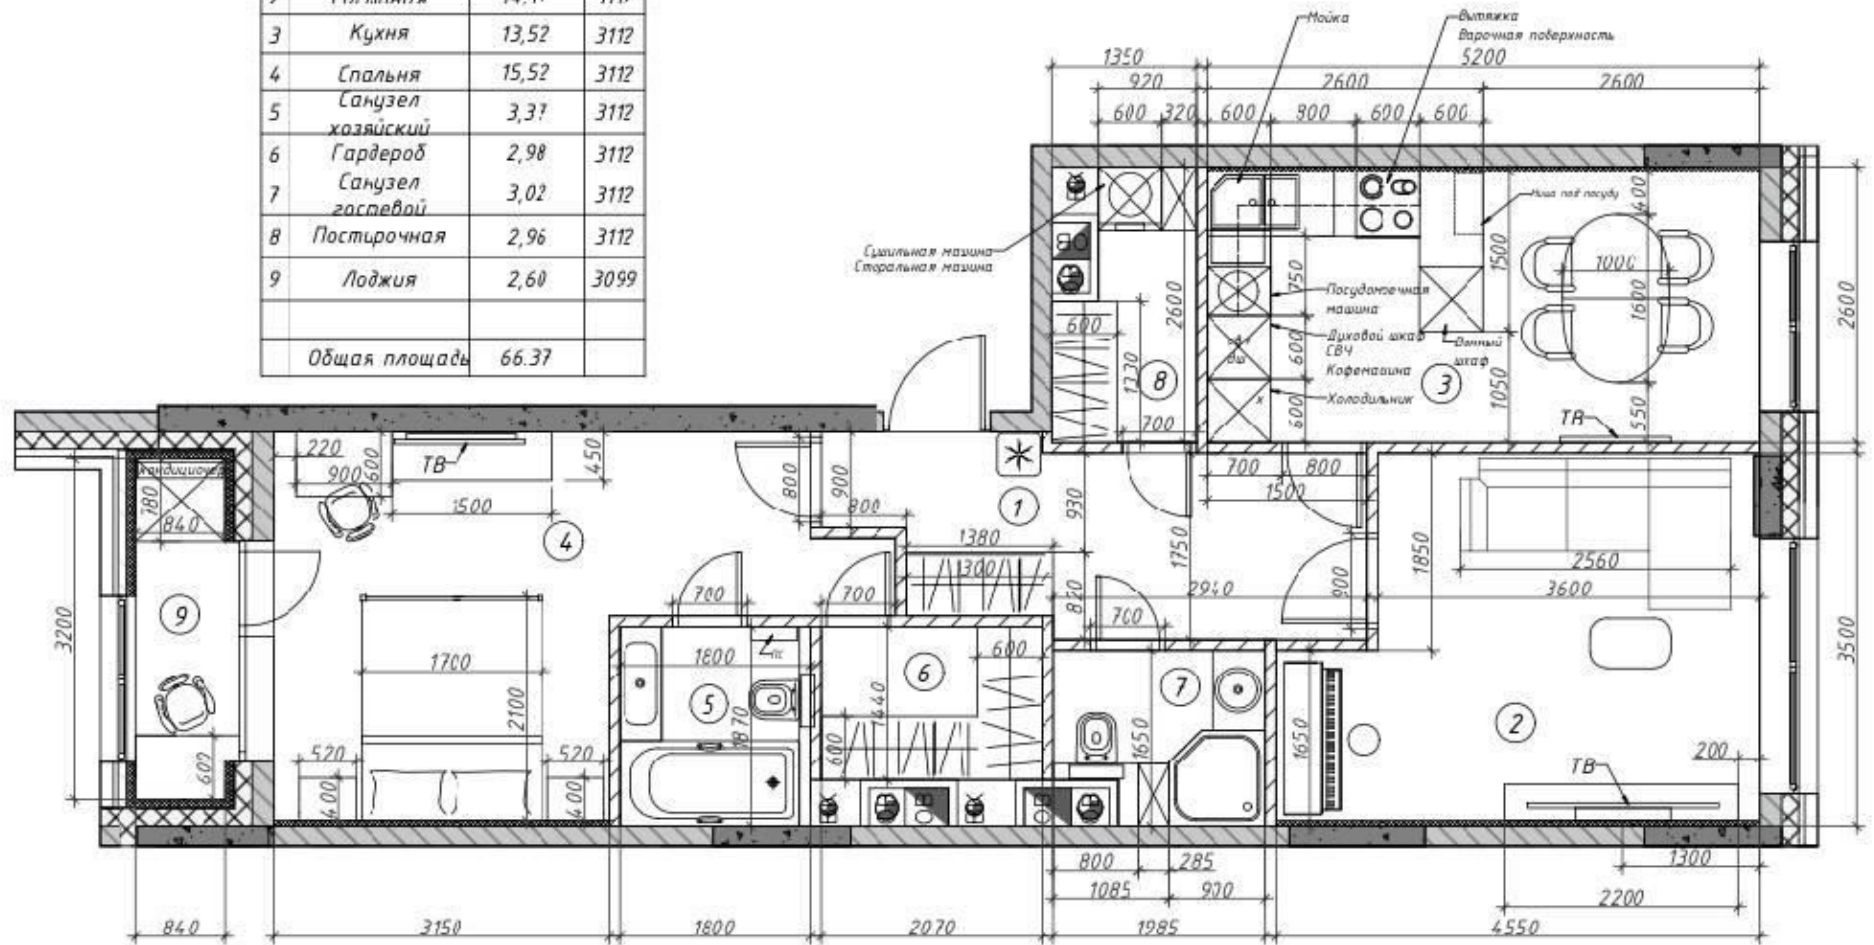

	Стены
	Межкомнатные перегородки

Примечание:

1 Все размеры подлежат корректировке по месту с учетом чистой стяжки и финальной отделки стен

Имя	Колон	Лист	Дата	Страна	Лист	Листов
Дизайн-проект квартиры				ЖК Царский Платица	ЭП	4
Планировочное решение M1:50						

PROCOMFORT













# ЖК «ЦАРСКАЯ ПЛОЩАДЬ»



 ГОД ПОСТРОЙКИ  
**2019**

 ЗАСТРОЙЩИК  
**АО СРЦ  
«АСГАРД»**

 КОЛ-ВО КВАРТИР

 ЭТАЖНОСТЬ  
**21**



# КОНТАКТЫ



## **ШИПОВСКАЯ ЕКАТЕРИНА** СПЕЦИАЛИСТ ПО НЕДВИЖИМОСТИ

Департамент городской  
недвижимости  
Агентство элитной  
недвижимости

ул Малая Пироговская, д 16

+7(926)644-9753

[shipovskaya@chaseestate.ru](mailto:shipovskaya@chaseestate.ru)

[chaseestate.ru](http://chaseestate.ru)

