



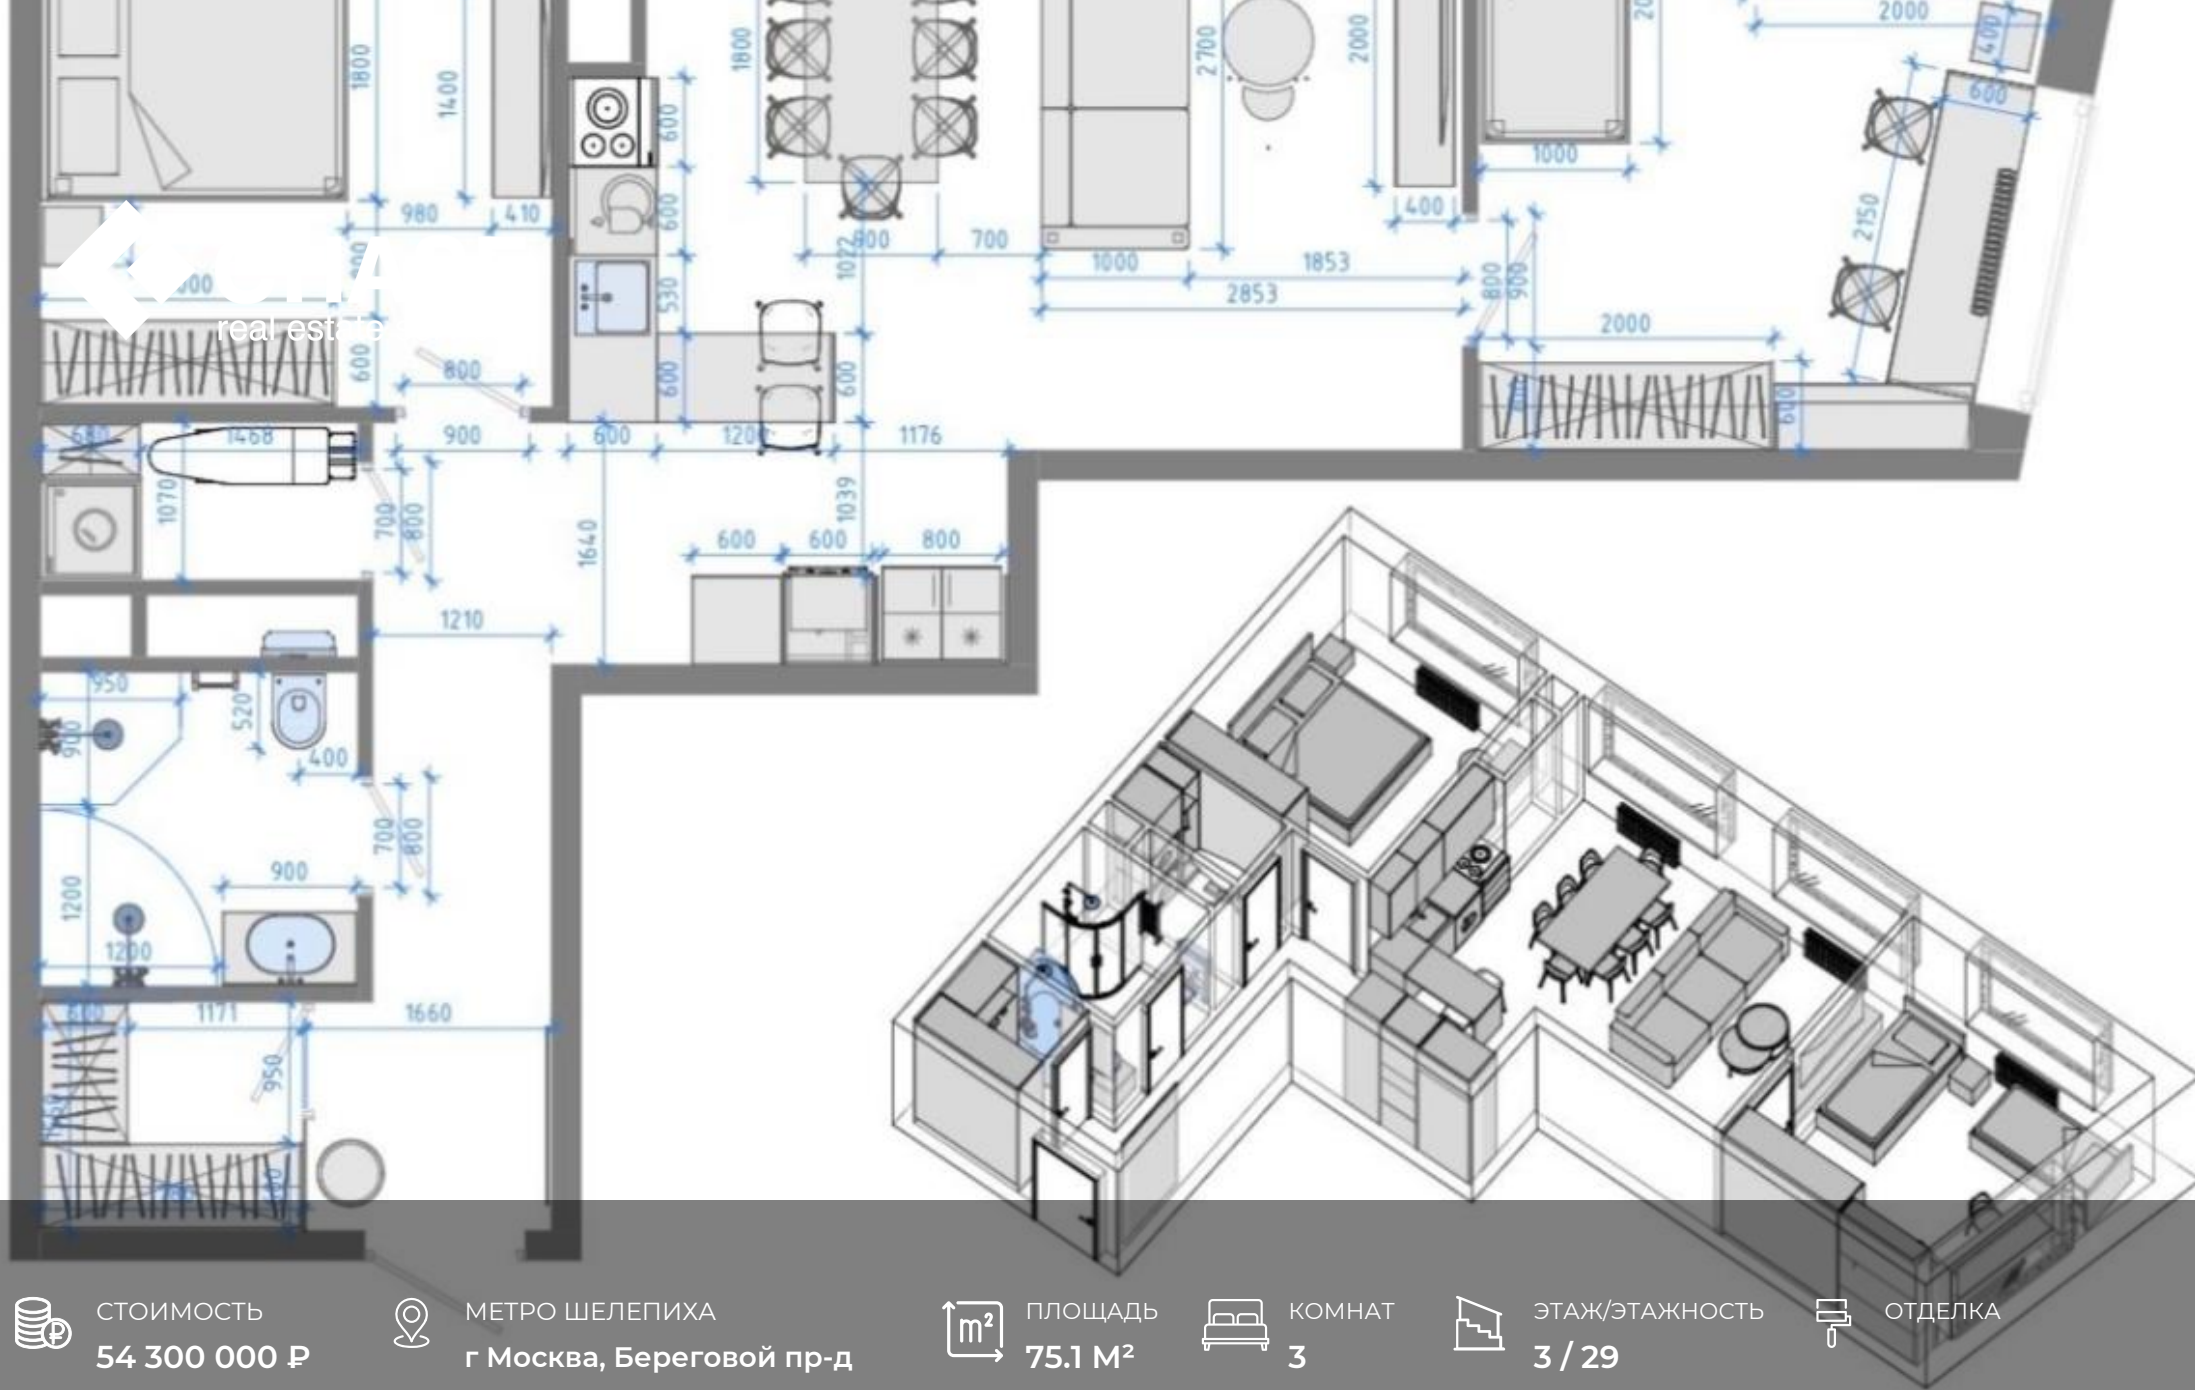

РАСПОЛОЖЕНИЕ НА КАРТЕ

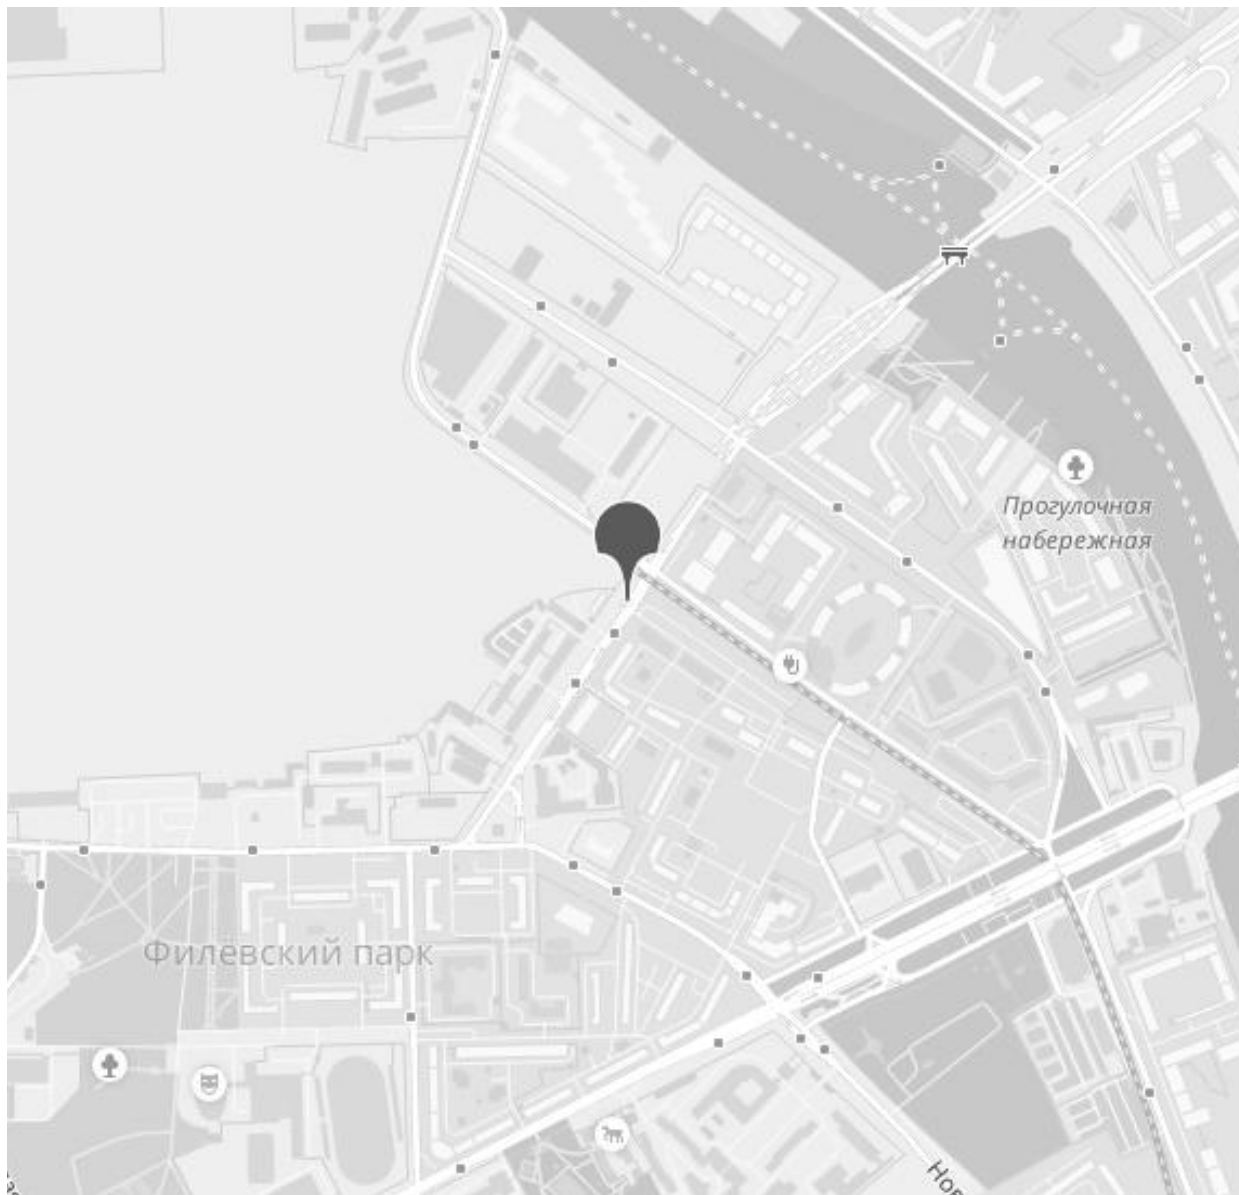

ЖК «БЕРЕГОВОЙ»



АДРЕС

г Москва, Береговой пр-д



МЕТРО

Шелепиха

5 минут на транспорте



ОКРУГ

Западный



РАЙОН

Филёвский парк

54 300 000 ₽

723 035 /M2

ПОДРОБНО ОБ ОБЪЕКТЕ



КОМНАТ/СПАЛЕН
3



ВЫСОТА ПОТОЛКОВ



КОЛ-ВО САМУЗЛОВ



ПАРКИНГ














The image displays two architectural drawings of a house plan. The top drawing is a detailed 2D floor plan with numerous dimensions in millimeters. It shows a layout with multiple rooms, including bedrooms, a living area, a dining area, a kitchen, and a bathroom. The dimensions are provided for various elements such as furniture placement, room sizes, and overall building dimensions. The bottom drawing is a 3D perspective view of the same house plan, showing the interior layout with furniture and architectural details, providing a visual representation of the space.

 ЭТАЖНОСТЬ
29

						г. Москва, ЖК Береговой		
Изм.	Колуч	Лист	№ док.	Подп.	Дата			
Дизайнер	Хаматканова Ф.С.					Жилой интерьер.	Стадия	Лист
Заказчик							П	7
						План маркировки мебели с размерами		

КОНТАКТЫ

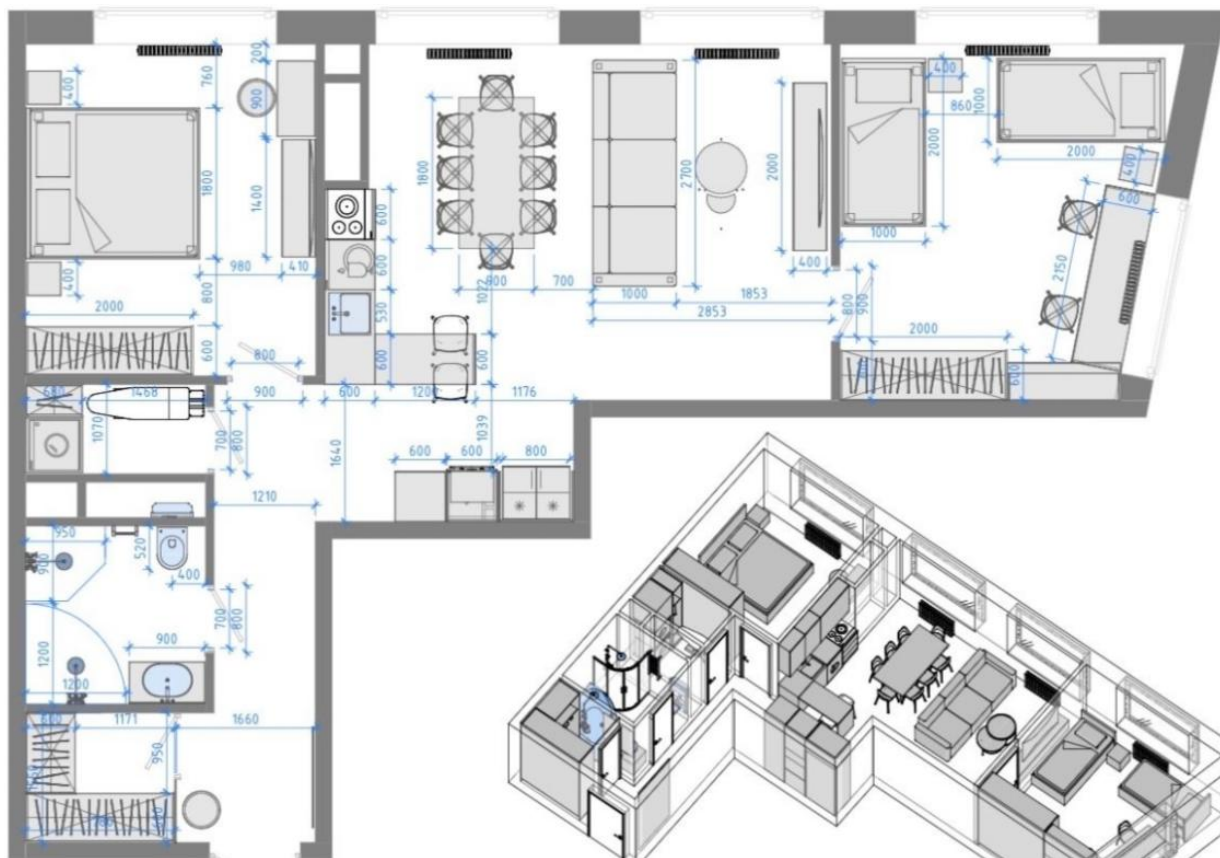

						г. Москва, ЖК Береговой		
Изм.	Кол.ч.	Лист	№ док.	Подп.	Дата	Жилой интерьер.	Страница	Лист
Дизайнер	Ханатханова Ф.С.						П	7
Заказчик								
						План маркировки мебели с размерами		

**ДЕРГУНОВА
МАРЬЯНА**
СПЕЦИАЛИСТ ПО
НЕДВИЖИМОСТИ

Департамент городской
недвижимости
Агентство элитной
недвижимости

ул Малая Пироговская, д 16

+7(904)547-7597

velichko@chaseestate.ru

chaseestate.ru

